



LOCALIZACION SATELITAL

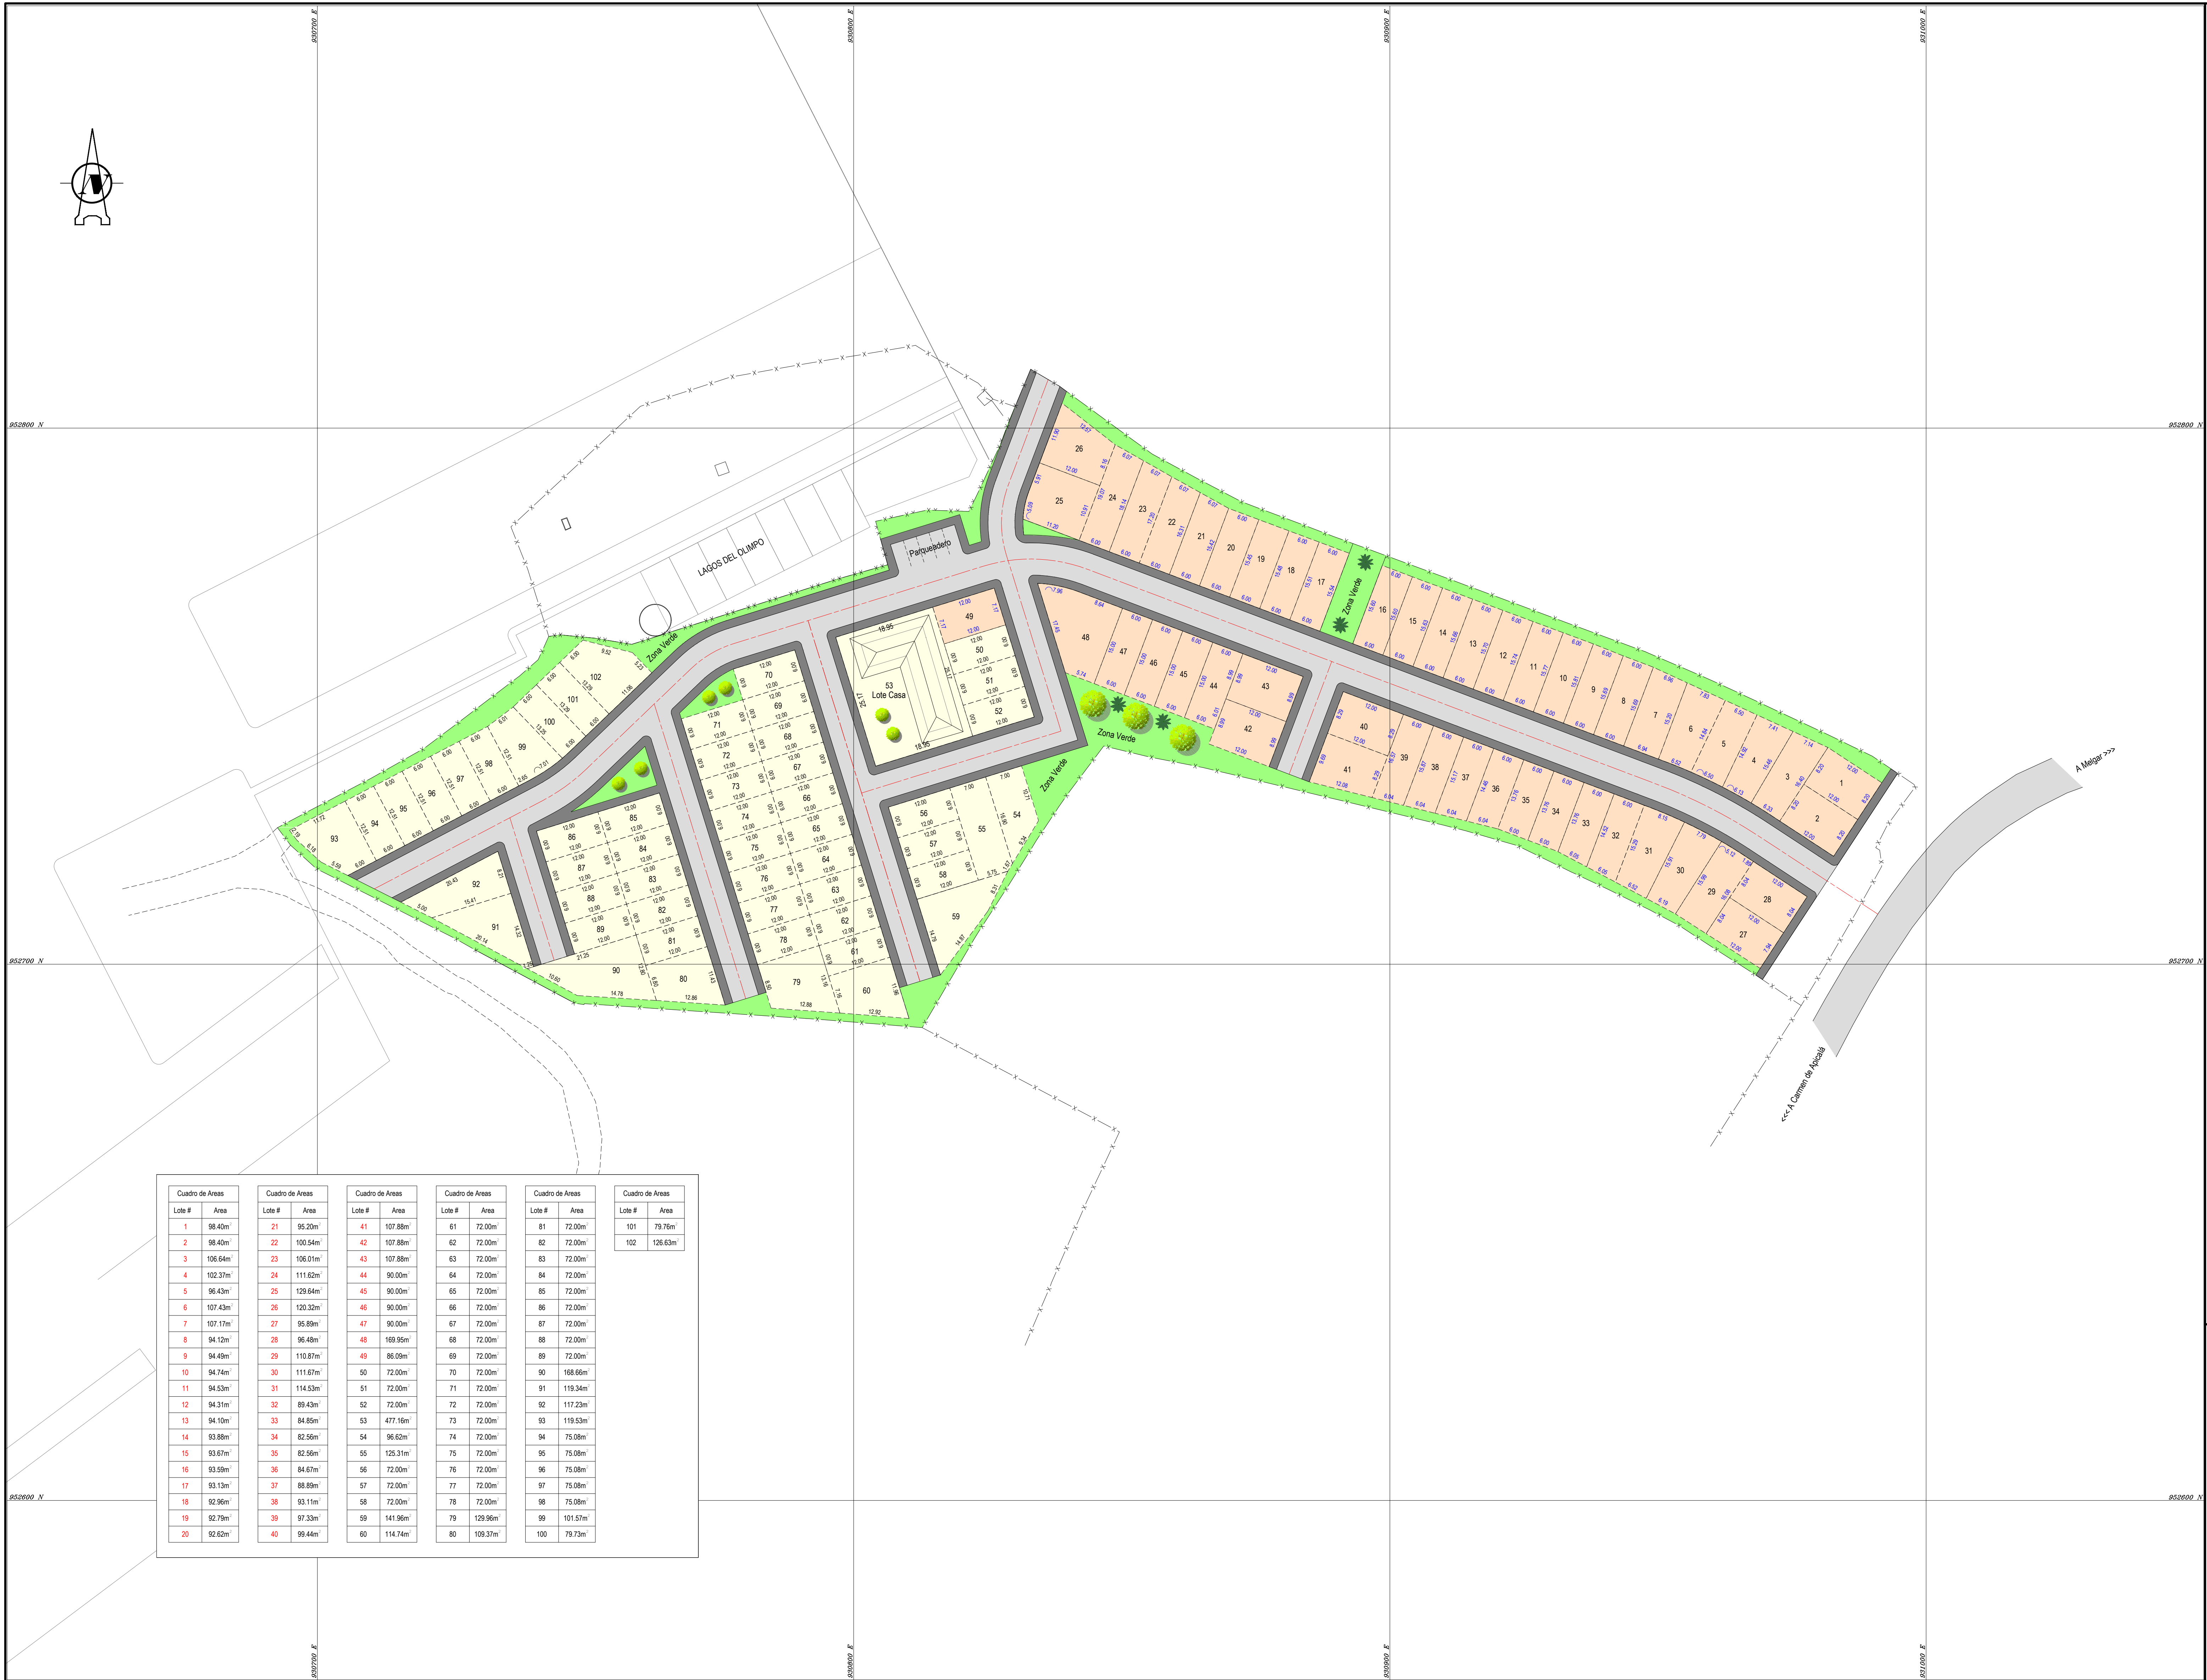

Cuadro de Areas		Cuadro de Areas		Cuadro de Areas		Cuadro de Areas		Cuadro de Areas		Cuadro de Areas	
Lote #	Area	Lote #	Area	Lote #	Area	Lote #	Area	Lote #	Area	Lote #	Area
1	98.40m ²	21	95.20m ²	41	107.88m ²	61	72.00m ²	81	72.00m ²	101	79.75m ²
2	98.40m ²	22	100.54m ²	42	107.88m ²	62	72.00m ²	82	72.00m ²	102	126.63m ²
3	106.64m ²	23	106.01m ²	43	107.88m ²	63	72.00m ²	83	72.00m ²		
4	102.37m ²	24	111.62m ²	44	90.00m ²	64	72.00m ²	84	72.00m ²		
5	96.43m ²	25	129.64m ²	45	90.00m ²	65	72.00m ²	85	72.00m ²		
6	107.43m ²	26	120.32m ²	46	90.00m ²	66	72.00m ²	86	72.00m ²		
7	107.17m ²	27	95.89m ²	47	90.00m ²	67	72.00m ²	87	72.00m ²		
8	94.12m ²	28	96.48m ²	48	189.95m ²	68	72.00m ²	88	72.00m ²		
9	94.49m ²	29	110.87m ²	49	86.09m ²	69	72.00m ²	89	72.00m ²		
10	94.74m ²	30	111.67m ²	50	72.00m ²	70	72.00m ²	90	168.66m ²		
11	94.53m ²	31	114.53m ²	51	72.00m ²	71	72.00m ²	91	119.34m ²		
12	94.31m ²	32	89.43m ²	52	72.00m ²	72	72.00m ²	92	117.23m ²		
13	94.10m ²	33	84.85m ²	53	477.16m ²	73	72.00m ²	93	119.53m ²		
14	93.88m ²	34	82.56m ²	54	96.62m ²	74	72.00m ²	94	75.08m ²		
15	93.67m ²	35	82.56m ²	55	125.31m ²	75	72.00m ²	95	75.08m ²		
16	93.59m ²	36	84.67m ²	56	72.00m ²	76	72.00m ²	96	75.08m ²		
17	93.13m ²	37	88.88m ²	57	72.00m ²	77	72.00m ²	97	75.08m ²		
18	92.96m ²	38	93.11m ²	58	72.00m ²	78	72.00m ²	98	75.08m ²		
19	92.79m ²	39	97.33m ²	59	141.96m ²	79	129.96m ²	99	101.57m ²		
20	92.62m ²	40	99.44m ²	60	114.74m ²	80	109.37m ²	100	79.73m ²		

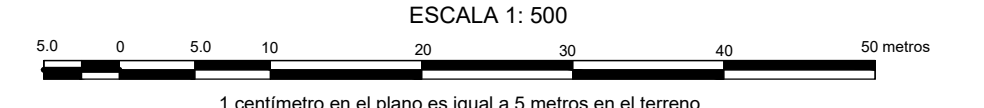

CUADRO DE REFERENCIAS			
Referencia	Norte	Este	Abstr.
GPS-1	92622.467	93042.201	307.201
GPS-2	92622.467	93043.154	308.702

ORIGEN DE COORDENADAS GEODESICAS:
 CONFORME DE GAUSS KRÜGER
 DATUM MAGNA-SIRGAS
 ORIGEN CENTRAL:
 LONGITUD 74° 04' 30.0285" W
 LATITUD 04° 59' 46.3219" N
 FALSO ESTE: 1.000.000 m.E
 FALSO NORTE: 1.000.000 m.N
 DATUM VERTICAL: m.s.n.m.

CONVENCIONES			
	CONSTRUCCION		CURVA DE NIVEL
	VIA		POSTE
	CARRETEABLE		ARBOL
	CERCA		MOJON
	LINDERO		ESTACION

	DEPARTAMENTO DEL TOLIMA MUNICIPIO CARMEN DE APICALA		PROPIETARIO SG CONSTRUCTORES S.A.S.	VO. BO.: _____	MODIFICACIONES: _____	ESCALA PLANTA: 1 : 500	PROYECTO: ORIZZONTE	CONTENIDO: PLANTA URBANISTICA LOCALIZACIONES CUADRO DE COORDENADAS CUADRO DE AREAS CONVENCIONES	FECHA: MARZO DE 2023
			VO. BO.: _____	LEVANTO: _____	AREA TOTAL: 1 Ha. 6755.00M2	PLANO: 01/02			